


# VIVIENDA SEGUNDO A

TRES DORMITORIOS Y TRES BAÑOS COMPLETOS. CASTILLETE EN PLANTA ÁTICO

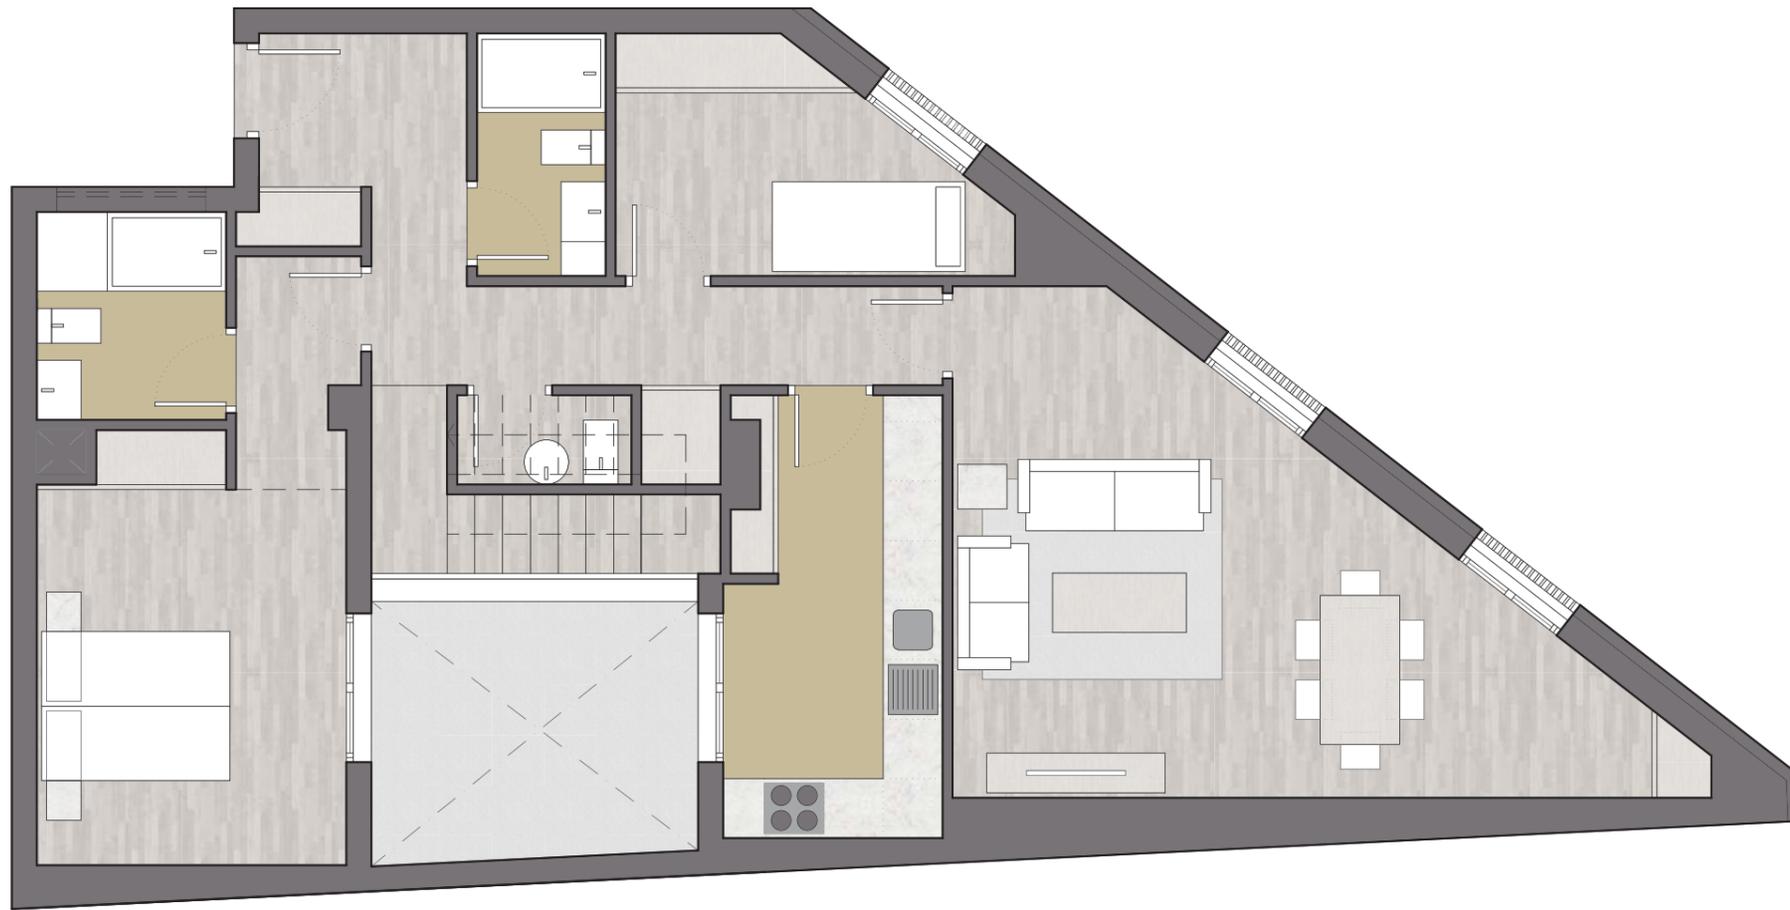

## VIVIENDA SEGUNDO A

### SUPERFICIE UTIL

VESTÍBULO	3,95 m <sup>2</sup>
DISTRIBUIDOR	6,73 m <sup>2</sup>
BAÑO	3,20 m <sup>2</sup>
DORMITORIO PRINCIPAL	15,40 m <sup>2</sup>
BAÑO DORMITORIO PPAL.	4,00 m <sup>2</sup>
DORMITORIO 1	7,70 m <sup>2</sup>
DORMITORIO CASTILLETE	11,80 m <sup>2</sup>
ASEO	1,60 m <sup>2</sup>
COCINA	9,45 m <sup>2</sup>
SALÓN-COMEDOR	25,05 m <sup>2</sup>
BAÑO CASTILLETE	3,45 m <sup>2</sup>
<b>TOTAL (INTERIOR)</b>	<b>92,33 m<sup>2</sup></b>

AZOTEA PRIVADA	96,80 m <sup>2</sup>
<b>TOTAL (EXTERIOR)</b>	<b>96,80 m<sup>2</sup></b>

<b>SUPERFICIE CONSTRUIDA (zz.cc repercutidas)</b>	<b>147,00 m<sup>2</sup></b>
---	-----------------------------

### OTROS

AZOTEA COMUNITARIA	121,20 m <sup>2</sup>
--------------------	-----------------------

\*La superficie construida indicada en cada vivienda contempla la repercusión de zonas comunes correspondiente a cada una.



PLANTA SEGUNDA



\*El presente documento es de carácter informativo y no tiene carácter contractual, pudiendo experimentar variaciones por exigencias técnicas, jurídicas y/o exigencias municipales, sin que ello implique menos cabo en el nivel global de calidades. Todo el mobiliario, incluido el de la cocina, es meramente informativo. Los giros de las puertas y la distribución de aparatos no son vinculantes. Las superficies expresadas son aproximadas, pudiendo experimentar modificaciones por razones de índole técnica en el desarrollo de la ejecución de las obras.