


VIVIENDA SEGUNDO D

DOS DORMITORIOS, ASEO Y BAÑO COMPLETO. CASTILLETE EN PLANTA ÁTICO

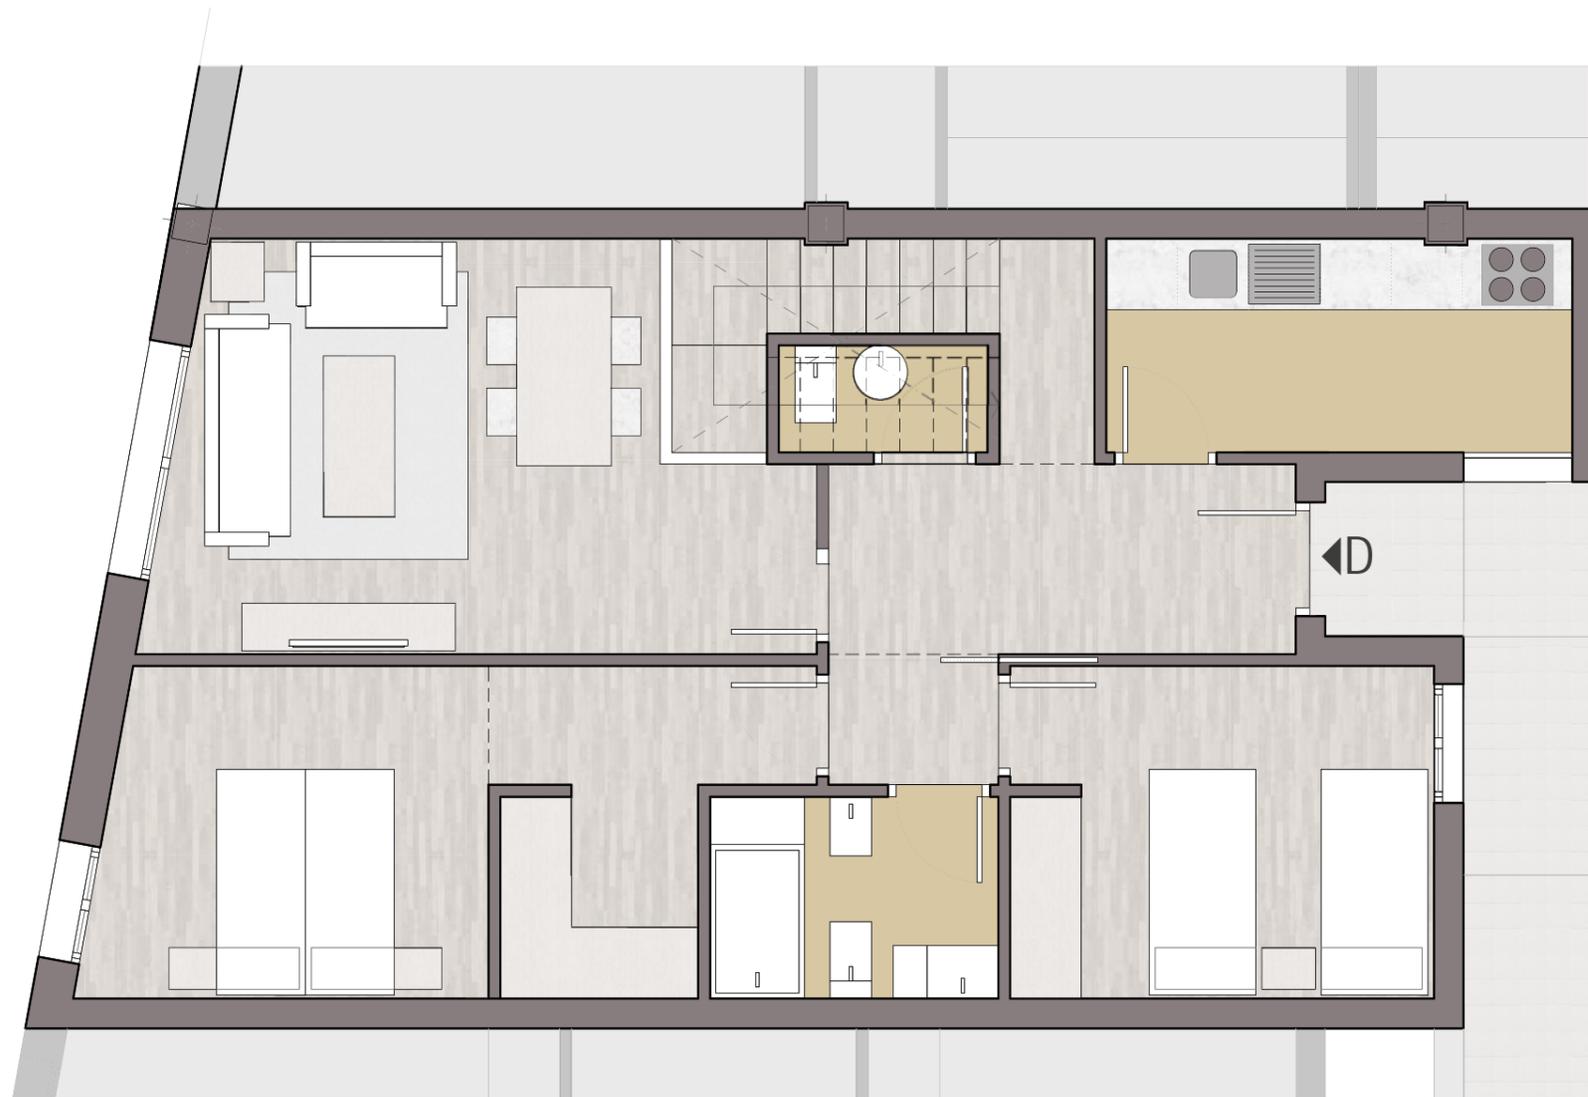

VIVIENDA SEGUNDO D

SUPERFICIE UTIL

VESTÍBULO	7,00 m ²
DISTRIBUIDOR	1,55 m ²
BAÑO	4,10 m ²
DORMITORIO 1	14,95 m ²
DORMITORIO 2	10,00 m ²
ASEO	1,60 m ²
COCINA	7,15 m ²
SALÓN-COMEDOR	17,05 m ²
CASTILLETE	20,60 m ²

TOTAL (INTERIOR) 84,00 m²

AZOTEA PRIVADA 47,85 m²

TOTAL (EXTERIOR) 47,85 m²

SUPERFICIE CONSTRUIDA (zz. cc repercutidas) 119,41 m²

OTROS

AZOTEA COMUNITARIA 121,20 m²

*La superficie construida indicada en cada vivienda contempla la repercusión de zonas comunes correspondiente a cada una.



PLANTA SEGUNDA

