



VIVIENDA DISPONIBLE EN: ENTREPLANTA C Y PRIMERO D

DOS DORMITORIOS, ASEO Y BAÑO COMPLETO

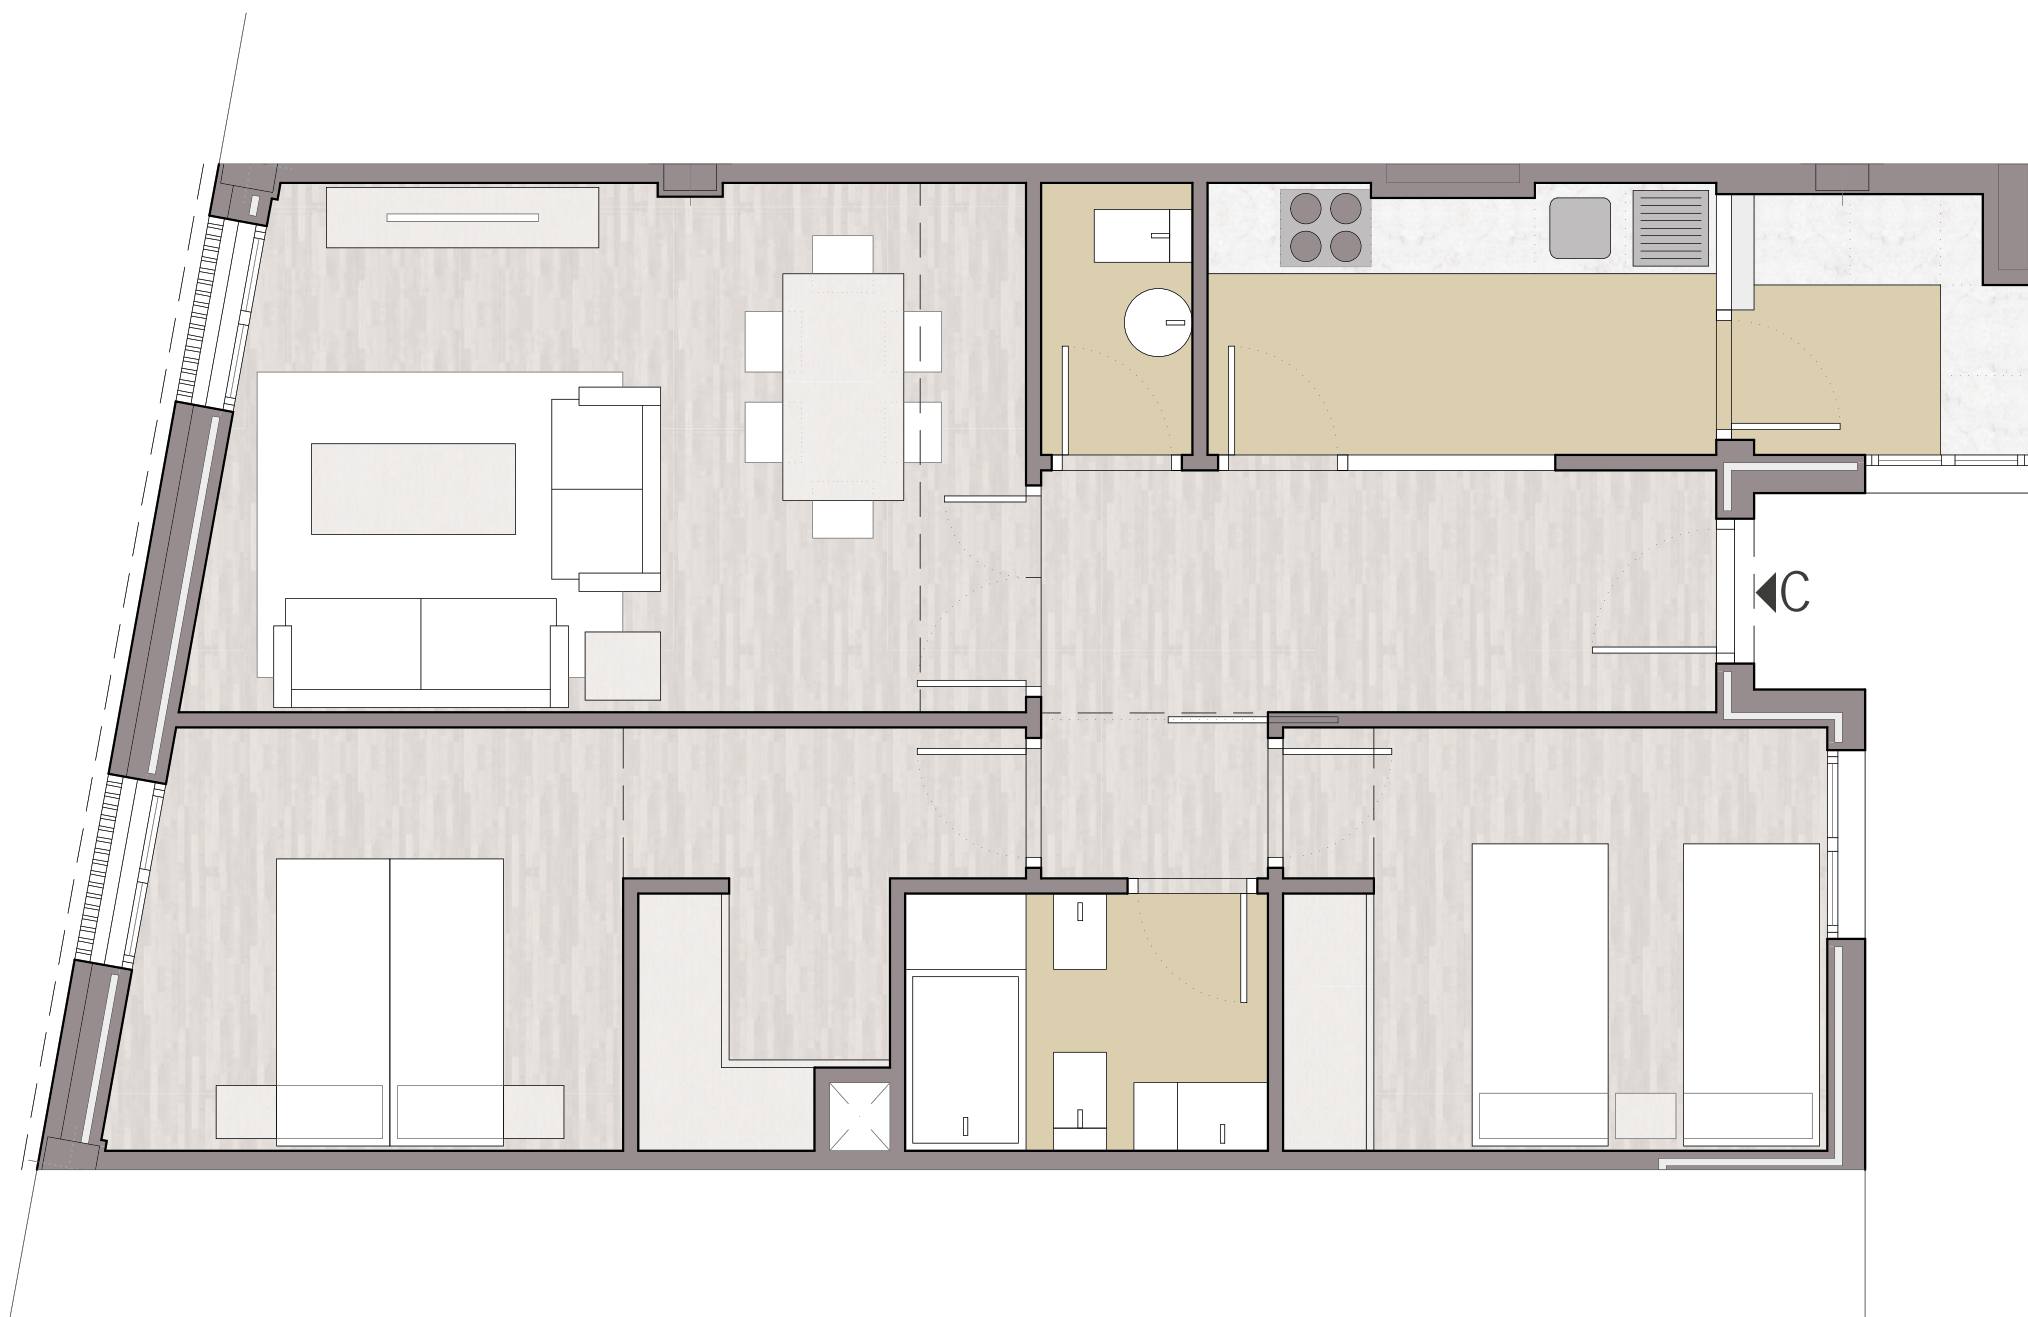

VIVIENDA BAJO C	
SUPERFICIE UTIL	
VESTÍBULO	7,15 m ²
DISTRIBUIDOR	1,65 m ²
ASEO	1,80 m ²
DORMITORIO 1	14,30 m ²
BAÑO	4,10 m ²
DORMITORIO 2	10,00 m ²
COCINA	5,95 m ²
LAVADERO	3,20 m ²
SALÓN-COMEDOR	18,45 m ²
TOTAL (INTERIOR)	66,60 m²
SUPERFICIE CONSTRUIDA (zz.cc repercutidas)	
	89,81 m²
OTROS	
AZOTEA COMUNITARIA	121,20 m ²

*La superficie construida indicada en cada vivienda contempla la repercusión de zonas comunes correspondiente a cada una.

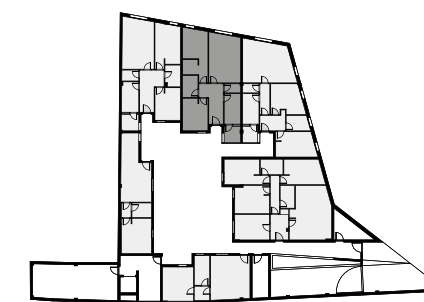

ENTREPLANTA



*El presente documento es de carácter informativo y no tiene carácter contractual, pudiendo experimentar variaciones por exigencias técnicas, jurídicas y/o exigencias municipales, sin que ello implique menos cabo en el nivel global de calidades. Todo el mobiliario, incluido el de la cocina, es meramente informativo. Los giros de las puertas y la distribución de aparatos no son vinculantes. Las superficies expresadas son aproximadas, pudiendo experimentar modificaciones por razones de índole técnica en el desarrollo de la ejecución de las obras.