




P. SÓTANO

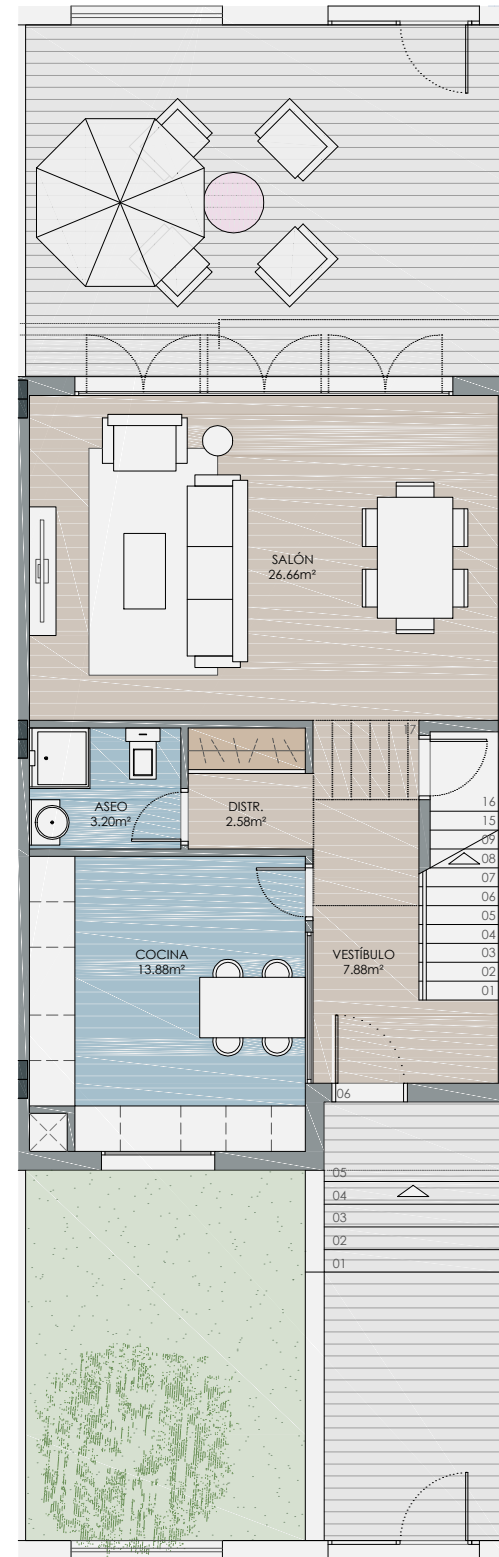

P. BAJA

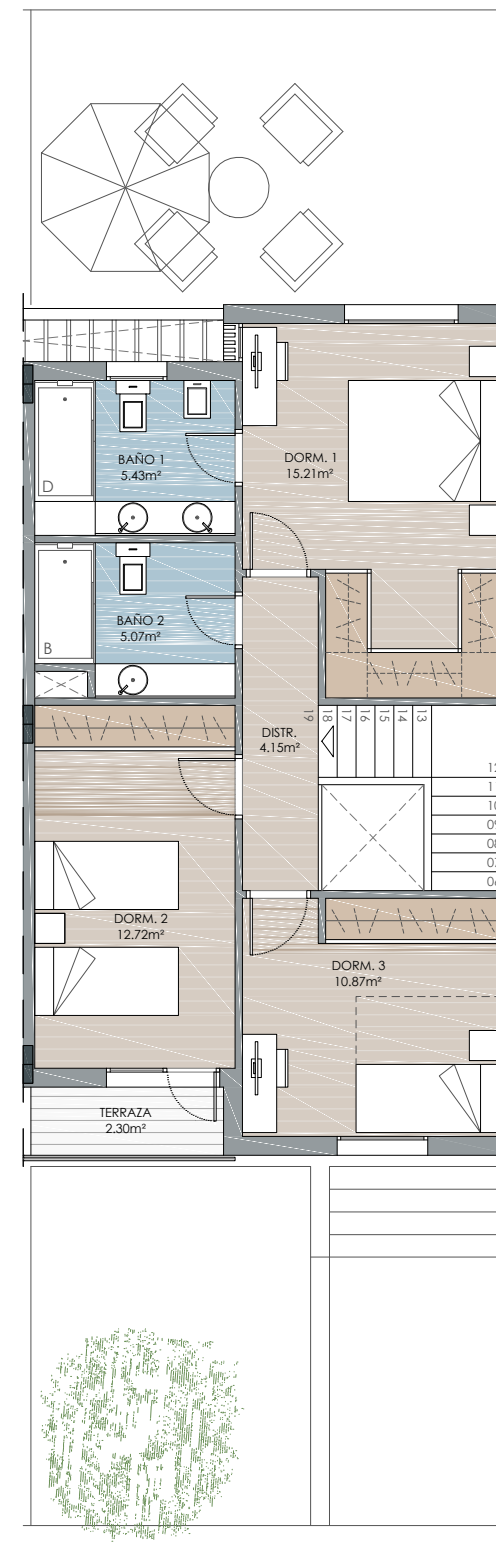

P. PRIMERA

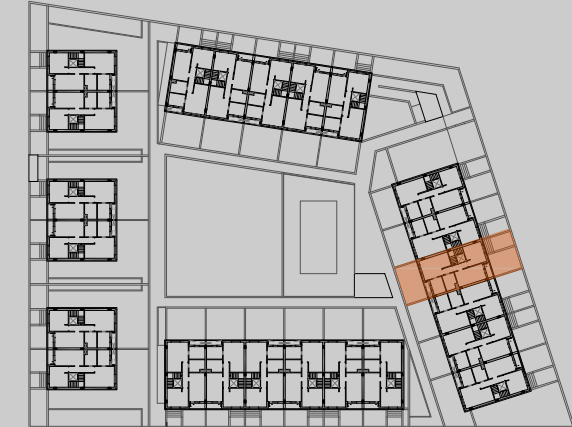

PLANTA BAJA VIVIENDA	V03
VESTÍBULO	7,88
COCINA	13,88
DISTRIBUIDOR	2,58
ASEO	3,20
SALÓN	26,66
PORCHE	2,47
PATIO DELANTERO	29,92
PATIO LATERAL	0,00
PATIO TRASERO	29,29
PARCELA	133,57
SUPERFICIE ÚTIL P.BAJA	54,20
SUPERFICIE CONST. P.BAJA	68,59

PLANTA PRIMERA VIVIENDA	V03
DISTRIBUIDOR	4,15
DORMITORIO 1	15,21
BAÑO 1	5,43
DORMITORIO 2	12,72
DORMITORIO 3	10,87
BAÑO 2	5,07
TERRAZA	2,30
SUPERFICIE ÚTIL P.PRIMERA	53,45
SUPERFICIE CONST. P.PRIMERA	62,38

PLANTA SÓTANO VIVIENDA	V03
DISTRIBUIDOR	7,75
SALA MULTIUSOS	18,90
TRASTERO	3,30
SUPERFICIE ÚTIL SÓTANO	29,95
SUPERFICIE CONST. SÓTANO	42,90

SUPERFICIE CONST, TOTAL	173,87
-------------------------	--------

PLAZAS DE GARAJE: P05, P06



E 1:100